



# BARD

Variante generale al P.R.G. e di adeguamento al P.T.P.

## VARIANTE NON SOSTANZIALE n.2

Cartografia della zonizzazione, dei servizi e della  
viabilità del P.R.G.

Classificazione degli edifici e delle aree di particolare interesse  
**Sottozona Ab01\* - Bourg (parte a monte)**

### TAVOLA P4.C11

Scala 1:500

Data: Maggio 2018



Sindaco  
Deborah Francesca Albina JACQUEMET

Tecnico incaricato  
arch. Sergio BECHAZ

PROGEUR Studio Associato  
arch. Kella DAVID - arch. Stefano RONDATO - geom. PIANO VARISELLA  
Via San Giovanni, 47 - 11100 AOSTA - tel. 0165 363891 - Email: studioprogeur@libero.it

#### LEGENDA

|   |   |
|---|---|
| <b>Monumenti</b>  | <b>Documenti</b>  |
| <b>A</b>  | <b>B</b>  |
| Edifici di pregio storico, artistico, monumentale, o ambientale, di particolare interesse                           | Edifici non tutelati, edilizia precedente   |
| <b>C</b>  | <b>E</b>  |
| Aree di part. interesse   | E1 - EDIFICIO INSERITO<br>E2 - EDIFICIO IN CONTASTO PER<br>L'AMBIENTE<br>E3 - BASSO PARERCIATO<br>E4 - BASSO PARERCIATO |
| <b>F</b>  |   |
| F1 - AREE DI PERTINENZA DI MONUMENTI, DOCUMENTI ED EDIFICI DI PREGIO STORICO, CULTURALE, ARCHITETTONICO, AMBIENTALE |   |

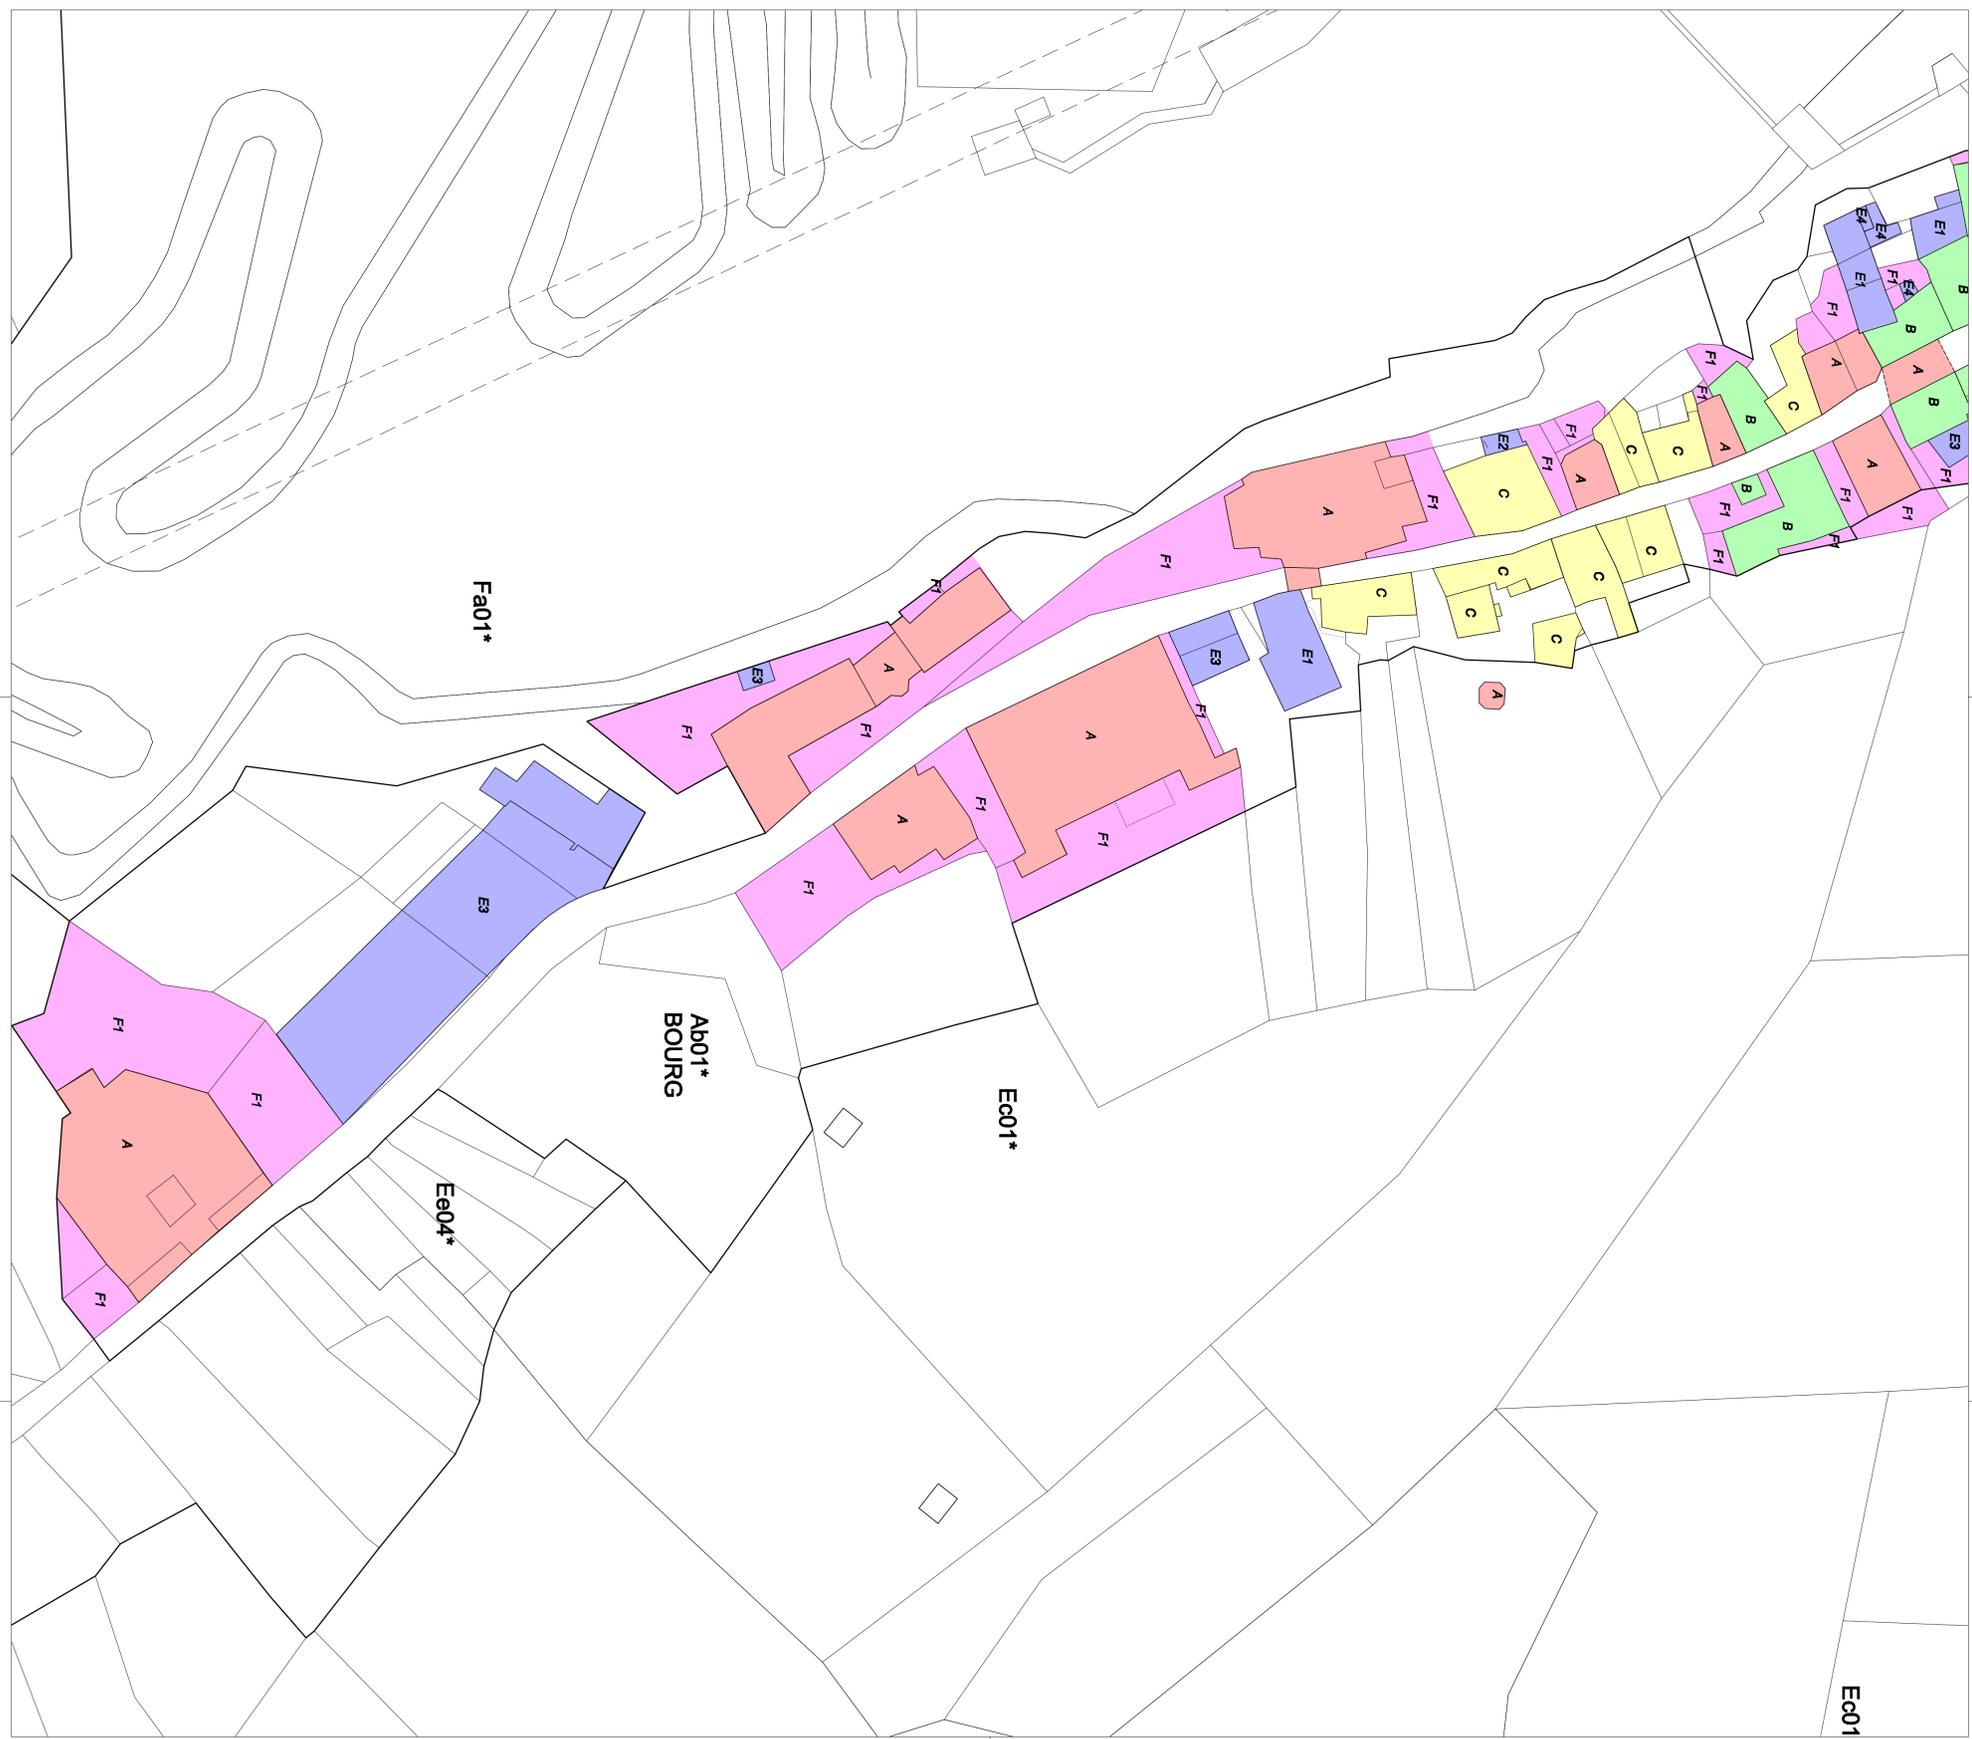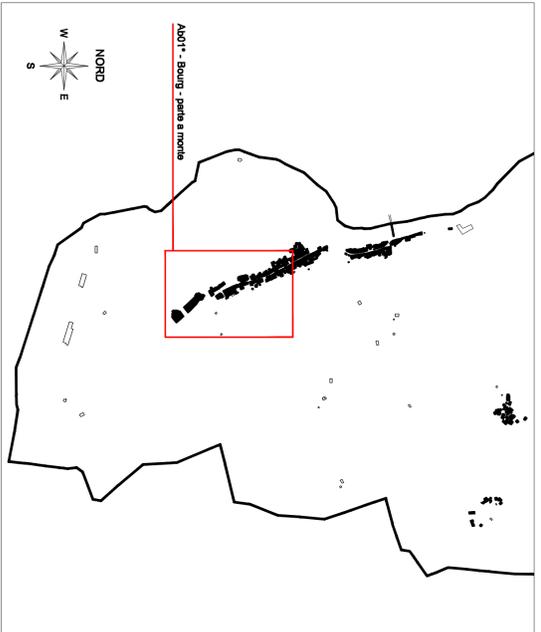

Ee01