

Regione Autonoma  
della Valle d'Aosta



Comune di

Commune de

# BARD

Variante generale al P.R.G. e  
di adeguamento al P.T.P.

## CARTOGRAFIA PRESCRITTIVA

Carta della zonizzazione, dei servizi e  
delle attrezzature

Data: Novembre 2007  
Agg. Dicembre 2010  
Agg. Maggio 2013

### TAVOLA P4


Scala 1:5000

Base cartografica: Catasto

Sindaco  
Cesare Botton


Tecnico incaricato  
arch. Mariagiovanna Casagrande

Adottato dal Consiglio Comunale con deliberazione n. 20 in data 12 luglio 2012  
Ultime modificazioni approvate dal Consiglio Comunale con deliberazione n. 10 in data 15 febbraio 2013  
Bard li \_\_\_\_\_ timbro \_\_\_\_\_ Il segretario comunale

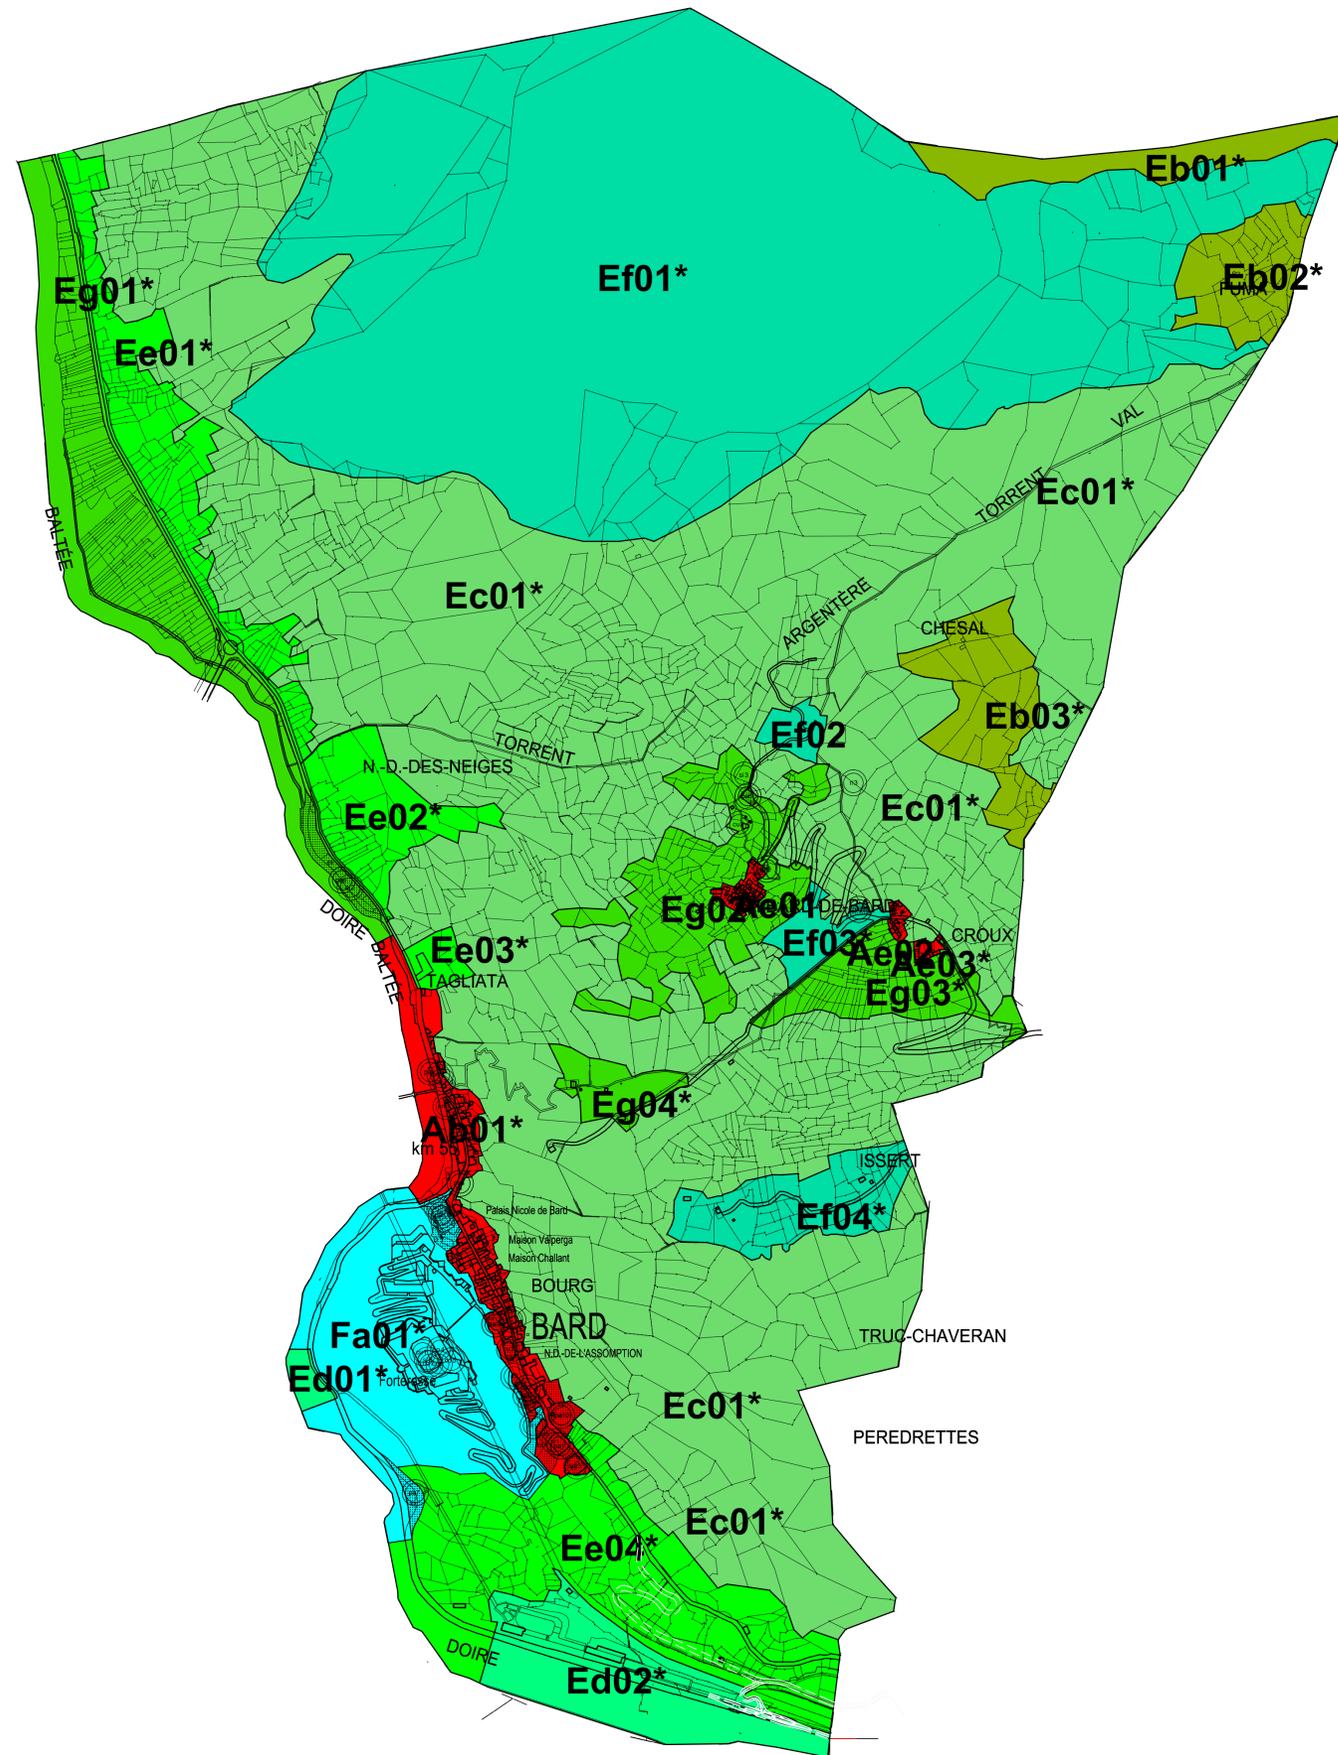

## LEGENDA

### Campiture

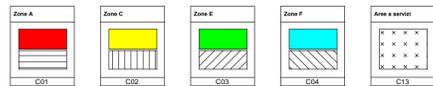

### Linee



### Simboli

