

Regione Autonoma
della Valle d'Aosta



Comune di

Commune de

BARD

Variante generale al P.R.G. e
di adeguamento al P.T.P.

CARTOGRAFIA PRESCRITTIVA

Carta della zonizzazione, dei servizi e
delle attrezzature

Data: Novembre 2007
Agg. Dicembre 2010
Agg. Maggio 2013

TAVOLA P4-Albard

Scala 1:1000


Base cartografica: Catasto

Sindaco
Cesare Botta

Tecnico incaricato
arch. Mariagiovanna Casagrande


Adottato dal Consiglio Comunale con deliberazione n. 20 in data 12 luglio 2012
Ulteriori modifiche approvate con deliberazione n. 10 del 15 febbraio 2013
deliberazione di Giunta Regionale n. 201 del 15 febbraio 2013

Bard il timbro Il segretario comunale

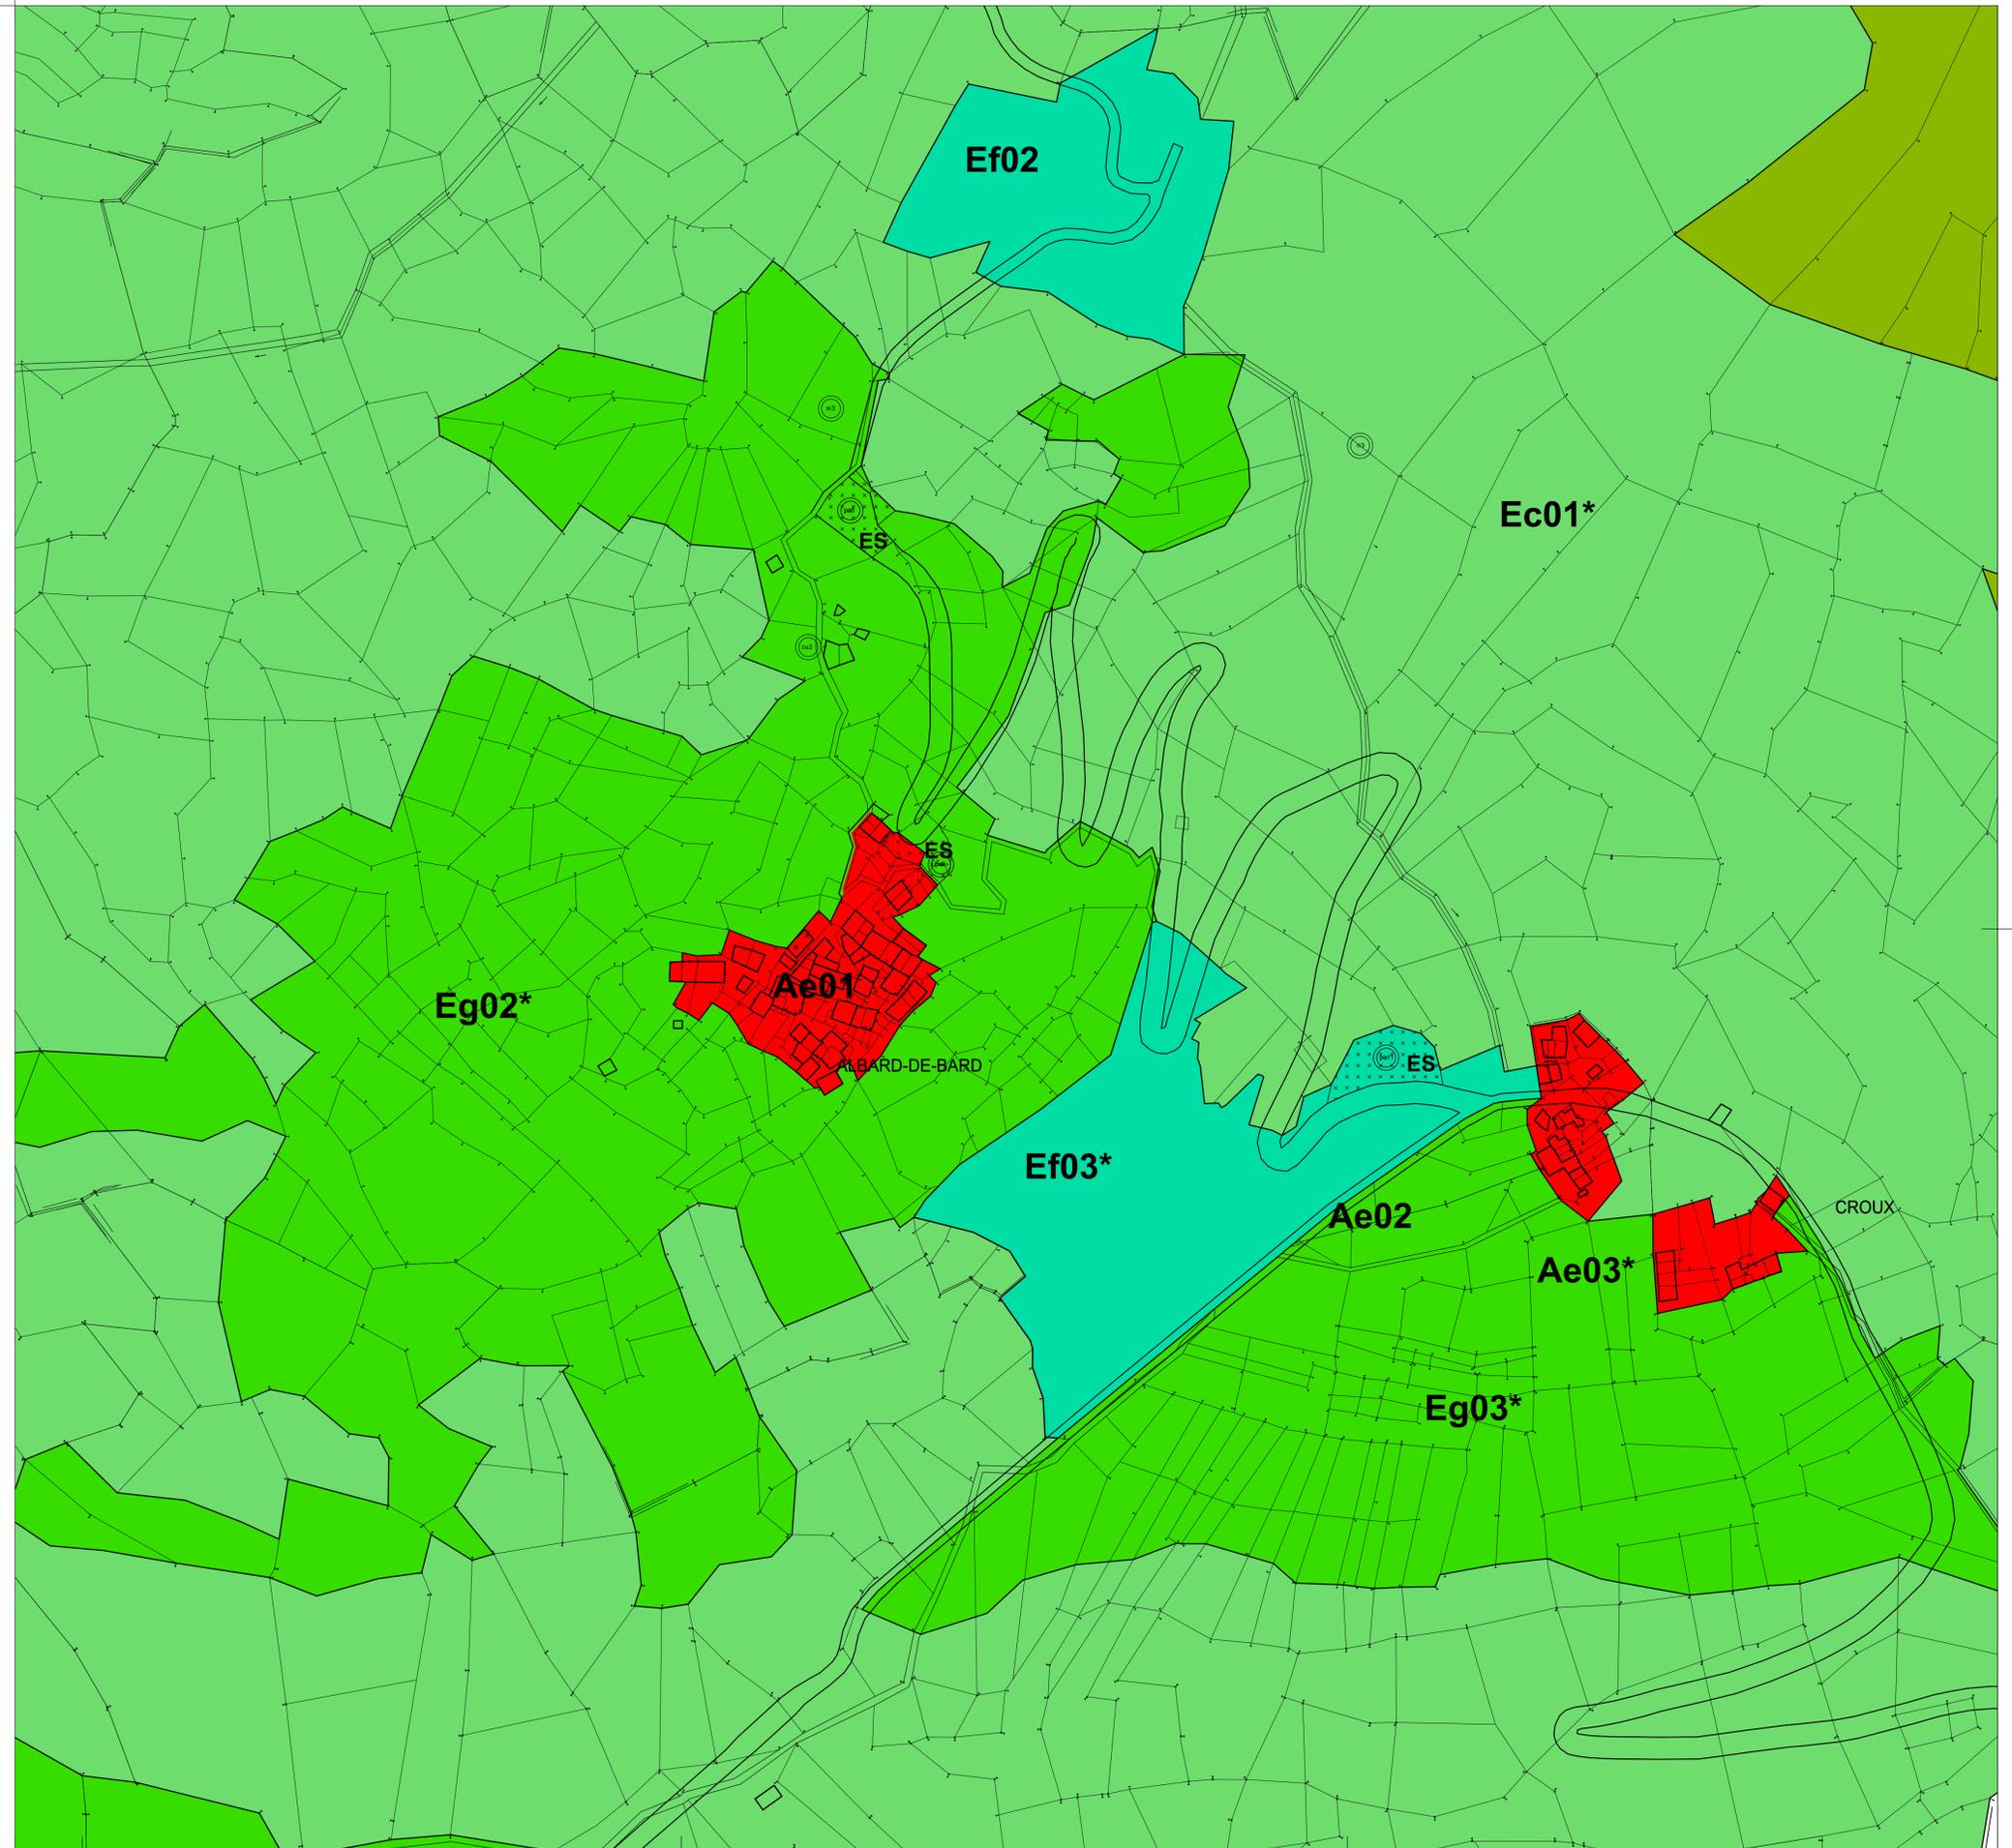

LEGENDA

Campiture

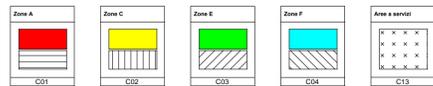

Linee



Simboli

